СНИМАК ИЗВЕДЕНОГ СТАЊА КОНСТРУКЦИЈЕ ПОТХОДНИКА СУБОТИЦА (ПУТНИЧКА)

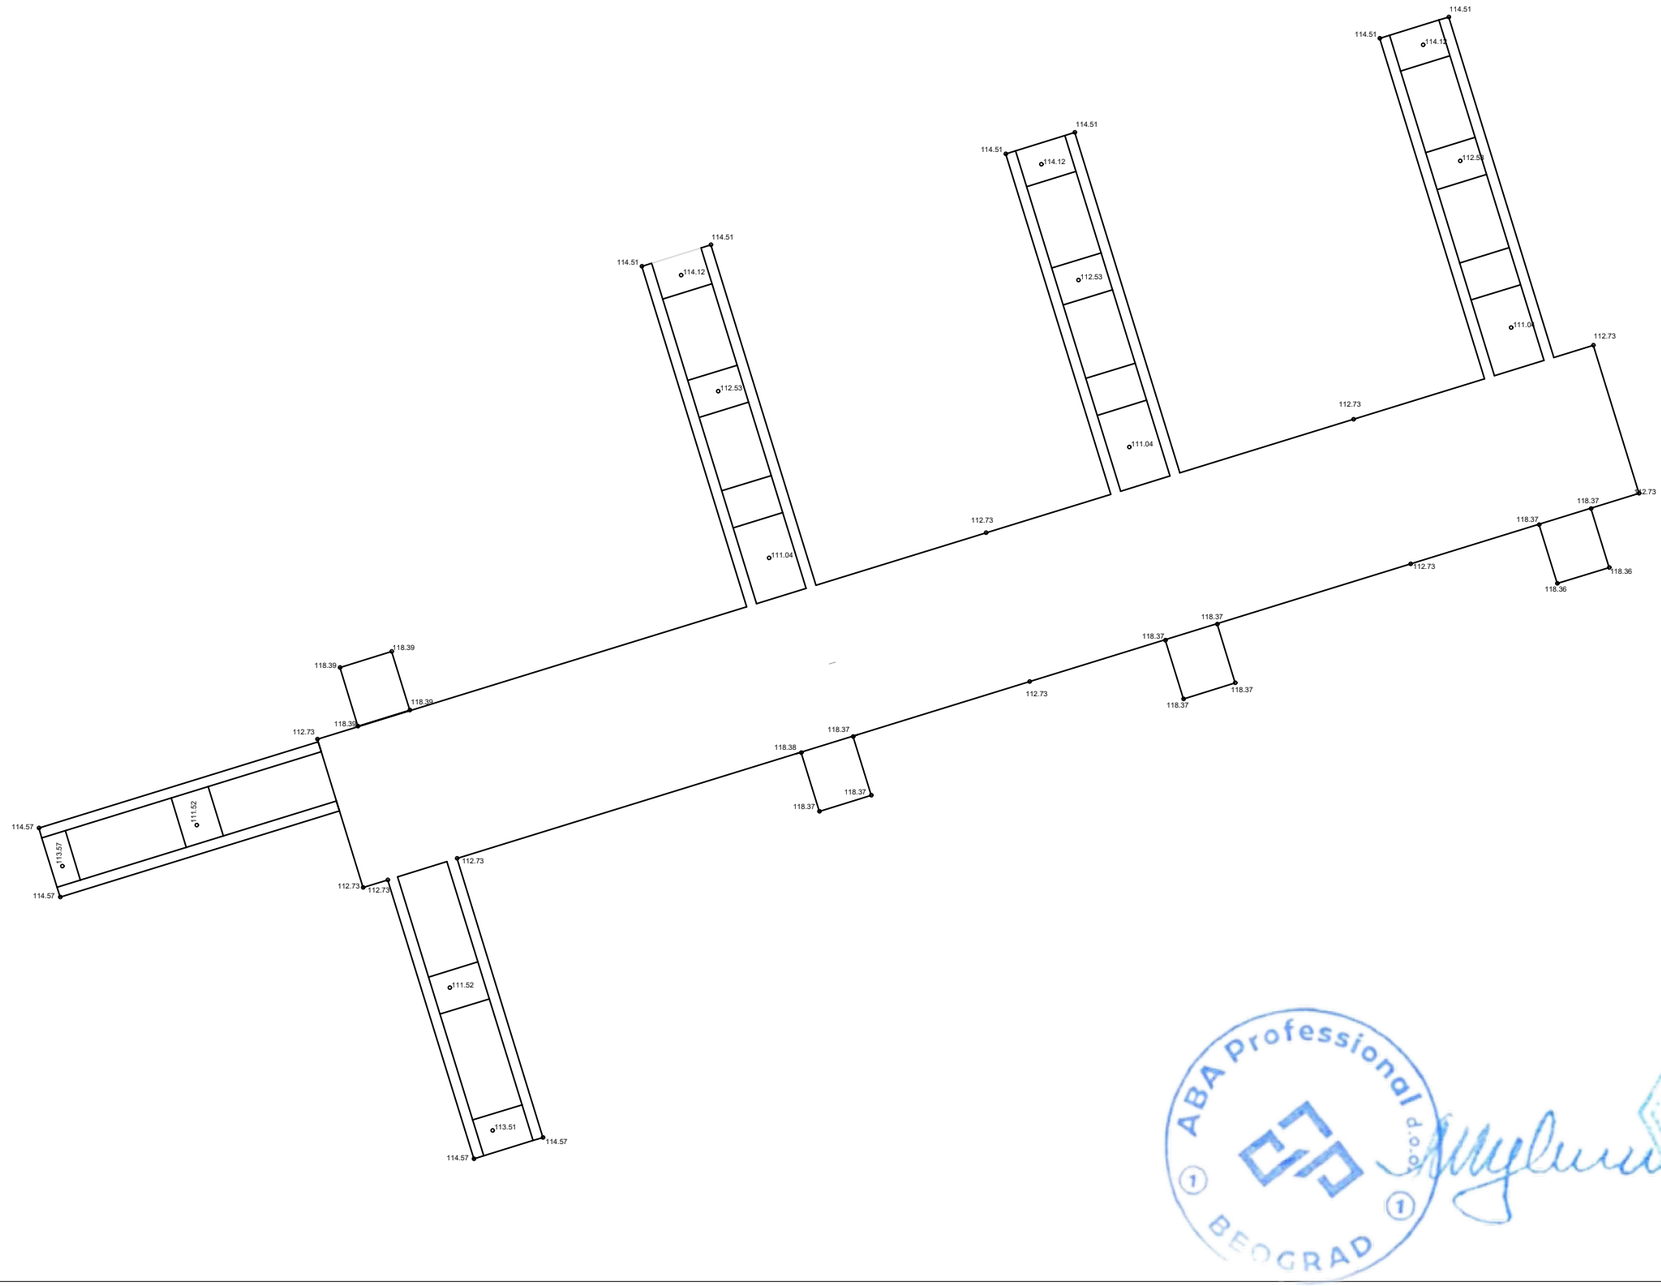

У Суботици, Септембар 2024 год.

СНИМИО И ИЗРАДИО:
"ABA PROFESSIONAL"